



ΕΦΗΜΕΡΙΣ ΤΗΣ ΚΥΒΕΡΝΗΣΕΩΣ

ΤΗΣ ΕΛΛΗΝΙΚΗΣ ΔΗΜΟΚΡΑΤΙΑΣ

ΤΕΥΧΟΣ ΤΕΤΑΡΤΟ | Αρ. Φύλλου **1180**

29 Δεκεμβρίου 1995

ΠΕΡΙΕΧΟΜΕΝΑ

ΠΟΛΕΟΔΟΜΙΑ

ΑΠΟΦΑΣΕΙΣ

ΠΟΛΕΟΔΟΜΙΑ

ΑΠΟΦΑΣΕΙΣ

Αριθ. οικ. 11059/723 (1)

Τροποποίηση του ρυμοτομικού σχεδίου Ιλίου Αττικής στο ΟΤ 2156Α' (1435).

Ο ΝΟΜΑΡΧΗΣ ΑΘΗΝΩΝ

Έχοντας υπόψη:

1. Τις διατάξεις του από 17.7.1923 Ν.Δ/τος και ειδικότερα των άρθρων 3 και 70 αυτού όπως μεταγενέστερα τροποποιήθηκαν και συμπληρώθηκαν.

2. Τις διατάξεις του ΑΝ 314/68 (ΦΕΚ 47Α') όπως μεταγενέστερα τροποποιήθηκαν με το υπ' αρ. 1018/71 Ν.Δ/γμα (ΦΕΚ 220Α') και με την παρ. 3 του άρθρου 34 του Ν. 1577/1985 (ΦΕΚ 210Α').

3. Τις διατάξεις του υπ' αρ. 183/86 Π.Δ/τος (ΦΕΚ 70Α').

4. Τις διατάξεις του Ν. 2218/94 (ΦΕΚ 90Α') περί Ίδρυσης Νομαρχιακής Αυτοδιοίκησης κ.λπ. όπως αντικαταστάθηκαν με τον Ν. 2240/1994 (ΦΕΚ 153/Α'/94).

5. Τον ισχύοντα Οργανισμό Εσωτερικής Λειτουργίας των Υπηρεσιών της Νομαρχίας Αθηνών (ΦΕΚ 395/Β'/11.5.1995) και την αρ. 641/15.10.1995 απόφαση Νομάρχη Αθηνών περί μεταβίβασης αρμοδιοτήτων.

6. Την υπ' αρ. 267/15.7.1993 απόφαση του Δημοτικού Συμβουλίου Ιλίου.

7. Την υπ' αρ. 6/95 θέμα 10ο γνωμοδότηση του ΣΧΟΠ Νομαρχιακού Τομέα Δυτικής Αθήνας, αποφασίζουμε:

Άρθρο 1ο

Εγκρίνεται η τροποποίηση του ρυμοτομικού σχεδίου Ιλίου στο Ο.Τ. 2156Α' (1435) με: α) τον αποχαρακτηρισμό του από «χώρο εκκλησίας» και τον χαρακτηρισμό του σε οικοδομήσιμο χώρο και β) την επιβολή προκηπίου στο εν λόγω Ο.Τ. πλάτους 4.00 μέτρων στις πλευρές του προς τα Ο.Τ. 1436 και 1441 και όπως φαίνεται στο σχετικό πρωτότυπο σχεδιάγραμμα σε κλίμακα 1:500 που συνοδεύει την απόφαση. Συνοπτικό αντίγραφο του σχεδιαγράμματος αυτού, δημοσιεύεται στην εφημερίδα της Κυβέρνησης, με αυτή την απόφαση.

Άρθρο 2ο

Από τις διατάξεις αυτής της απόφασης δεν προκαλείται δαπάνη σε βάρος του κρατικού προϋπολογισμού και του προϋπολογισμού του Δήμου Ιλίου (άρθρο 27 του Ν. 2081/1992).


Άρθρο 3ο

Η ισχύς αυτής της απόφασης αρχίζει από την ημερομηνία δημοσίευσής της στην Εφημερίδα της Κυβερνήσεως.

Η απόφαση αυτή να δημοσιευθεί στη Εφημερίδα της Κυβερνήσεως.

Αθήνα, 4 Δεκεμβρίου 1995

Με εντολή Νομάρχη
Ο Πρόεδρος ΝΕ ΠΟΠΕΥ
ΓΙΩΡΓΟΣ ΑΝΑΝΙΑΔΗΣ

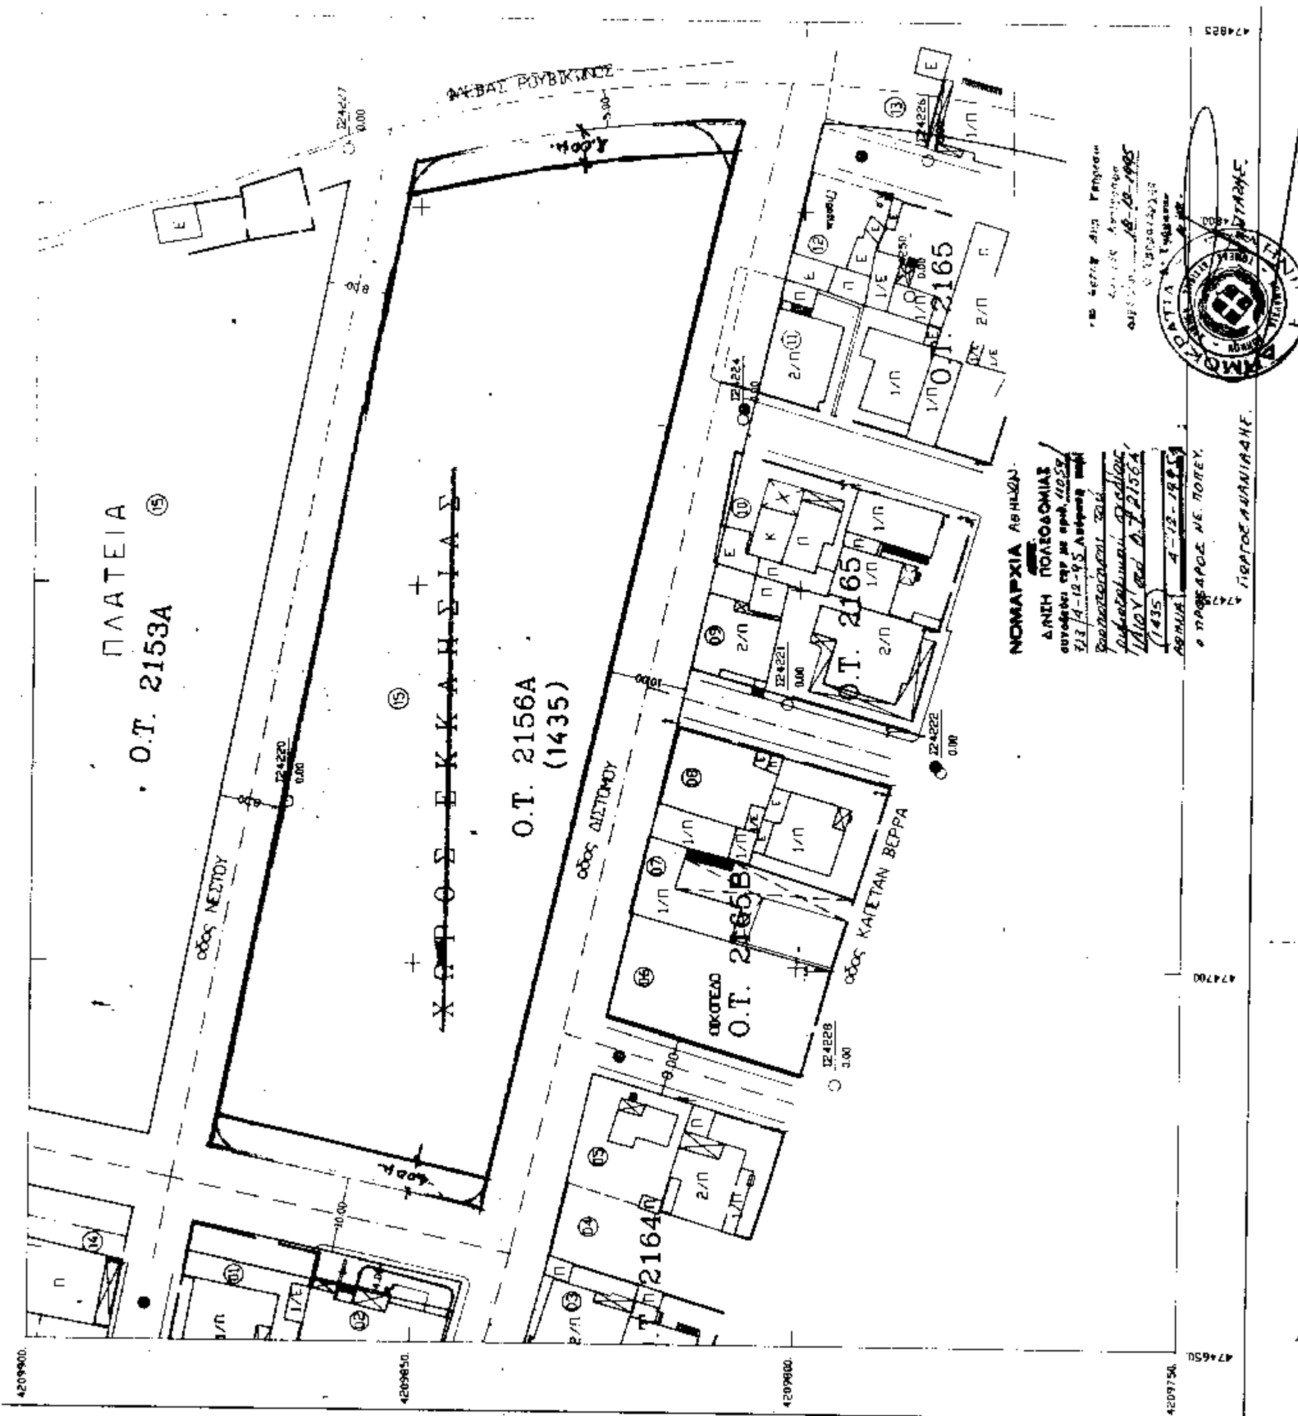
ΠΛΑΤΕΙΑ
Ο.Τ. 2153Α
ΧΩΡΟΣ ΕΚΚΛΗΣΙΑΣ
Ο.Τ. 2156Α
(1435)
οδός ΝΕΣΤΟΥ
οδός ΔΙΣΤΟΜΟΥ
οδός ΚΑΠΕΤΑΝ ΒΕΡΡΑ
Ο.Τ. 2165
Ο.Τ. 2165Β
2164
ΝΟΜΑΡΧΙΑ ΑΘΗΝΩΝ
Δ/ΝΣΗ ΠΟΛΕΟΔΟΜΙΑΣ

Αριθ. οικ. 11052/716 (2)

Τροποποίηση του ρυμοτομικού σχεδίου Καματερού Αττικής στο ΟΤ 94 (οδός Κρωπίας)

Ο ΝΟΜΑΡΧΗΣ ΑΘΗΝΩΝ

Έχοντας υπόψη:

1. Τις διατάξεις του από 17.7.1923 Ν.Δ/τος και ειδικότερα των άρθρων 3 και 70 αυτού όπως μεταγενέστερα τροποποιήθηκαν και συμπληρώθηκαν.

2. Τις διατάξεις του ΑΝ 314/68 (ΦΕΚ 47Α') όπως μεταγενέστερα τροποποιήθηκαν με το υπ' αρ. 1018/71 Ν.Δ/γμα (ΦΕΚ 220Α') και με την παρ. 3 του άρθρου 34 του Ν. 1577/1985 (ΦΕΚ 210Α').

3. Τις διατάξεις του υπ' αρ. 183/86 Π.Δ/τος (ΦΕΚ 70Α').

4. Τις διατάξεις του Ν. 2218/94 (ΦΕΚ 90Α') περί Ίδρυσης Νομαρχιακής Αυτοδιοίκησης κ.λπ. όπως αντικαταστάθηκαν με τον Ν. 2240/1994 (ΦΕΚ 153/Α'/94).

5. Τον ισχύοντα Οργανισμό Εσωτερικής Λειτουργίας των Υπηρεσιών της Νομαρχίας Αθηνών (ΦΕΚ 395/Β'/11.5.1995) και την αρ. 641/15.10.1995 απόφαση Νομάρχη Αθηνών περί μεταβίβασης αρμοδιοτήτων.

6. Την υπ' αρ. 103/16.5.1995 απόφαση του Δημοτικού Συμβουλίου Καματερού.

7. Την υπ' αρ. 5/95 θέμα 12ο γνωμοδότηση του ΣΧΟΠ Νομαρχιακού Τομέα Δυτικής Αθήνας, αποφασίζουμε:

Άρθρο 1ο

Εγκρίνεται η τροποποίηση του ρυμοτομικού σχεδίου Καματερού με την κατάργηση του προκηπίου στην οδό Κρωπίας, όπως φαίνεται στο σχετικό πρωτότυπο σχεδιάγραμμα σε κλίμακα 1:500, το οποίο συνοδεύει αυτή την απόφαση.

Συνοπτικό αντίγραφο του σχεδιαγράμματος αυτού, δημοσιεύεται στην εφημερίδα της Κυβέρνησης, με αυτή την απόφαση.

Άρθρο 2ο

Από τις διατάξεις αυτής της απόφασης δεν προκαλείται δαπάνη σε βάρος του κρατικού προϋπολογισμού και του προϋπολογισμού του Δήμου Καματερού (άρθρο 27 τουΝ. 2081/1992).


Άρθρο 3ο

Η ισχύς αυτής της απόφασης αρχίζει από την ημερομηνία δημοσιευσής της στην Εφημερίδα της Κυβερνήσεως.

Η απόφαση αυτή να δημοσιευθεί στη Εφημερίδα της Κυβερνήσεως.

Αθήνα, 4 Δεκεμβρίου 1995

Με εντολή Νομάρχη
Ο Πρόεδρος ΝΕ ΠΟΠΕΥ
ΓΙΩΡΓΟΣ ΑΝΑΝΙΑΔΗΣ

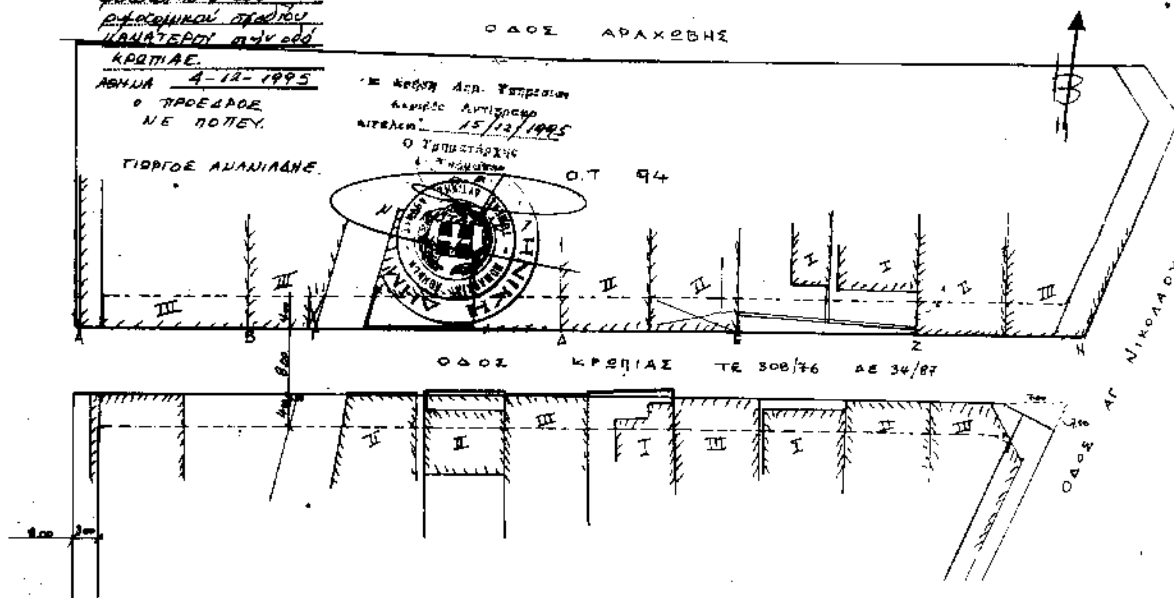

Αριθ. Π 15764 (3)

Έγκριση των όρων και περιορισμών δόμησης στο χώρο του Νεκροταφείου στην περιοχή Σχιστού Ν. Αττικής.

Ο ΝΟΜΑΡΧΗΣ ΠΕΙΡΑΙΑ

Έχοντας υπόψη:

1. Τις διατάξεις του άρθρου 26 του Ν. 1337/1983 «Επέκταση πολεοδομικών σχεδίων, οικιστική ανάπτυξη και σχετικές ρυθμίσεις» όπως αποκαταστάθηκε με την παρ. 13 του αρθ. 8 του Ν. 1512/1985.

2. Τις διατάξεις του άρθρου 23 του Ν. 1558/1985 «Κυβέρνηση και Κυβερνητικά Όργανα».

3. Το Π.Δ. της 27.4.1991 ΦΕΚ 273/Δ'/15.5.91 περί εγκρίσεως τοπικού ρυμοτομικού σχεδίου στην περιοχή Σχιστού Δ. Κερατσινίου για τον καθορισμό χώρων Νεκροταφείου.

4. Την απόφαση Δ/1228/9.8.95 Περιφερειακού Δ/ντή Πειραιά περί άρσεως αναδάσωσης για δημιουργία Νεκροταφείου στην περιοχή Σχιστού.

5. Την απόφαση Υπουργού Γεωργίας με αρ. πρωτ. 96949/4817 ΠΕ/23.2.1995 περί χορήγησης άδειας κατάτμισης δασικής ιδιοκτησίας.

6. Την γνωμοδότηση του ΣΧΟΠ Ν. Πειραιά με αρ. 36/9.11.1995 για την επιβολή όρων και περιορισμών δόμησης στον χώρο του Νεκροταφείου Σχιστού, αποφασίζουμε:

Εγκρίνονται οι εξής όροι και περιορισμοί δόμησης στον χώρο του Νεκροταφείου στην περιοχή Σχιστού σύμφωνα με ΠΔ Γ 5408/91 ΦΕΚ 273/Δ'/91 και ορίζονται:

1. Μέγιστο επιτρεπόμενο ποσοστό κάλυψης 0,029.

2. Περιγράμματα κάλυψης των κτιρίων όπως φαίνονται στο τοπογραφικό διάγραμμα σε κλ. 1:100 με ένδειξη ΤΟ, αντίτυπό του σε σμίκρυνση δημοσιεύεται με την παρούσα απόφαση.

3. Μέγιστο επιτρεπόμενο ΣΔ 0,022.

4. Μέγιστο επιτρεπόμενο ύψος κτιρίων και χρήση αυτών όπως φαίνεται στον παρακάτω πίνακα:

ΠΙΝΑΚΑΣ

Αρ. Κτιρίου	Χρήση Κτιρίου	Μέγιστο επιτρεπόμενο ύψος
1	Νεκροθάλαμοι	4,50 μ.
2	Εκκλησία 1	
3	Καταστήματα	4,50 μ.
4	Κυλικείο	10,00 μ.
5	Γραφεία Διοίκηση Κληρικών	5,30 μ. αναλυόμενο με μέγιστο ύψος κτιρίου 4,20 μ. και πέραν αυτού 1,10 μ. υπερυψωμένου επιπέδου φωτισμού εισόδου - κυκλοφορίας
6	Εργαστήρια - Συνεργεία	5,30 μ. αναλυόμενο σε μέγιστο επιτρεπόμενο ύψος κτιρίου 4,00 μ. και πέραν αυτού 1,30 μ. κεκλιμένου επίπεδο φωτισμού
7	Εκκλησία 2	
8	Εκκλησία 3	
9	Οστεοφυλάκειον	7,00 μ.
10	Χωνευτήριο	
11	Πλυντήριο - Στεγνωτήριο	4,00 μ.
12Α	WC - Λεβητοστάσιο	4,00 μ.
12Β	WC - Λεβητοστάσιο	4,00 μ.
13	Καταστήματα	4,00 μ.
14Α	Περίπτερο	3,00 μ.
14Β	Περίπτερο	3,00 μ.
14Γ	Περίπτερο	3,00 μ.
15Α	Καταστήματα	4,00 μ.
15Β	Καταστήματα	4,00 μ.
15Γ	Καταστήματα	4,00 μ.
15Δ	Καταστήματα	4,00 μ.
16	Φυλάκειο Εισόδου - Πύλη	4,50 μ.
17Α	Φυλάκειο Στάθμευσης	3,00 μ.
17Β	Φυλάκειο Στάθμευσης	3,00 μ.
17Γ	Φυλάκειο Στάθμευσης	3,00 μ.
17Δ	Φυλάκειο Στάθμευσης	3,00 μ.
18	Εκκλησία αλλοθρήσκων	
19	Αποτεφρωτήριο	7,50 μ.
20	Κρύπτες	2,20 + 1,00 επίστεψη

Κατά τα λοιπά ισχύουν τα προβλεπόμενα από τον ΓΟΚ/85 Ν. 1577, όπως τροποποιήθηκε και συμπληρώθηκε μεταγενέστερα. Από τις διατάξεις αυτής της απόφασης προκύπτουν δαπάνες σε βάρος του προϋπολογισμού του Δ. Κερατσινίου, το ύψος των οποίων δεν δύναται να προσδιοριστεί.

Η απόφαση αυτή να δημοσιευθεί στην Εφημερίδα της Κυβερνήσεως με το συνημμένο τοπογραφικό διάγραμμα.

Η ισχύς της παρούσης απόφασης αρχίζει από την δημοσίευσή της στην Εφημερίδα της Κυβερνήσεως.

Πειραιάς, 19 Δεκεμβρίου 1995

Ο Νομάρχης

ΧΡ. ΦΩΤΙΟΥ

ΚΤΙΡΙΟ 1 [illegible]

ΣΗΜΕΙΑ	ΣΥΝΤΕΤΑΓΜΕΝΕΣ		ΜΗΚΗ ΠΛΕΥΡΩΝ	
Α1	394,50	140,89	Α1Α2	46,50
Α2	380,33	110,34	Α2Α3	14,00
Α3	371,56	141,46	Α3Α4	46,00
Α4	391,13	137,89	Α4Α5	32,00
Α5	387,06	132,50	Α5Α6	14,00
Α6	373,51	128,70	Α6Α7	14,20
Α7	360,75	113,00	Α7Α8	46,50
Α8	122,90	125,83	Α8Α1	43,00

ΚΤΙΡΙΟ 2 ΕΚΚΛΗΣΙΑ ΜΕΓΑΛΗ

ΣΗΜΕΙΑ	ΣΥΝΤΕΤΑΓΜΕΝΕΣ		ΜΗΚΗ ΠΛΕΥΡΩΝ	
Β1	290,50	173,82	Β1Β2	4,80
Β2	294,17	171,90	Β2Β3	3,00
Β3	293,58	169,08	Β3Β4	8,20
Β4	301,20	166,94	Β4Β5	4,50
Β5	308,32	163,60	Β5Β6	11,25
Β6	311,51	159,66	Β6Β7	3,00
Β7	319,97	161,56	Β7Β8	4,90
Β8	316,31	162,38	Β8Β9	3,00
Β9	325,53	158,40	Β9Β10	6,15
Β10	323,90	156,13	Β10Β11	4,70
Β11	322,27	151,78	Β11Β12	4,70
Β12	320,73	146,17	Β12Β13	8,25
Β13	319,36	141,56	Β13Β14	3,00
Β14	311,54	143,71	Β14Β15	4,50
Β15	310,25	140,02	Β15Β16	3,00
Β16	300,41	141,00	Β16Β17	11,25
Β17	307,19	144,09	Β17Β18	4,50
Β18	296,33	147,03	Β18Β19	12,20
Β19	295,14	145,48	Β19Β20	4,20
Β20	301,50	146,67	Β20Β21	4,50
Β21	284,46	150,72	Β21Β22	1,90
Β22	292,80	152,80	Β22Β23	6,50
Β23	294,97	160,42	Β23Β24	4,20
Β24	288,63	166,87	Β24Β1	3,10

ΚΤΙΡΙΟ 3 ΑΝΘΟΠΩΛΑΙΑ

ΣΗΜΕΙΑ	ΣΥΝΤΕΤΑΓΜΕΝΕΣ		ΜΗΚΗ ΠΛΕΥΡΩΝ	
Γ1	225,54	179,54	Γ1Γ2	15,00
Γ2	213,70	151,59	Γ2Γ3	16,25
Γ3	223,87	158,53	Γ3Γ4	16,25
Γ4	202,42	151,86	Γ4Γ5	15,00
Γ5	253,87	157,73	Γ5Γ6	12,95
Γ6	235,40	157,05	Γ7Γ1	27,95
Γ7	240,00	174,40		

ΚΤΙΡΙΟ 4 ΚΥΛΙΚΕΙΟ

ΣΗΜΕΙΑ	ΣΥΝΤΕΤΑΓΜΕΝΕΣ		ΜΗΚΗ ΠΛΕΥΡΩΝ	
Δ1	190,46	189,04	Δ1Δ2	6,60
Δ2	194,50	184,49	Δ2Δ3	2,75
Δ3	198,40	186,04	Δ3Δ4	11,90
Δ4	203,34	176,22	Δ4Δ5	40,00
Δ5	230,38	201,93	Δ5Δ6	11,90
Δ6	253,99	210,85	Δ6Δ7	2,75
Δ7	250,27	212,40	Δ7Δ8	6,60
Δ8	201,33	217,83	Δ8Δ1	40,50

ΚΤΙΡΙΟ 5 ΑΠΟΘΗΚΗ

ΣΗΜΕΙΑ	ΣΥΝΤΕΤΑΓΜΕΝΕΣ		ΜΗΚΗ ΠΛΕΥΡΩΝ	
Ε1	334,06	220,60	Ε1Ε2	14,00
Ε2	345,40	230,37	Ε2Ε3	58,40
Ε3	270,41	180,80	Ε3Ε4	14,00
Ε4	289,83	172,42	Ε4Ε1	58,40

ΚΤΙΡΙΟ 6 ΕΡΓΑΣΤΗΡΙΑ

ΣΗΜΕΙΑ	ΣΥΝΤΕΤΑΓΜΕΝΕΣ		ΜΗΚΗ ΠΛΕΥΡΩΝ	
Ζ1	253,09	246,30	Ζ1Ζ2	13,50
Ζ2	248,70	255,21	Ζ2Ζ3	12,50
Ζ3	251,83	242,27	Ζ3Ζ4	13,50
Ζ4	261,66	253,42	Ζ4Ζ1	12,50

ΚΤΙΡΙΟ 7 ΕΚΚΛΗΣΙΑ

ΣΗΜΕΙΑ	ΣΥΝΤΕΤΑΓΜΕΝΕΣ		ΜΗΚΗ ΠΛΕΥΡΩΝ	
Θ1	530,00	342,74	Θ1Θ2	5,30
Θ2	535,30	347,74	Θ2Θ3	5,40
Θ3	545,00	342,64	Θ3Θ4	2,30
Θ4	537,50	342,54	Θ4Θ5	5,00
Θ5	532,50	343,56	Θ5Θ6	4,50
Θ6	517,00	341,56	Θ6Θ7	5,00
Θ7	533,00	342,54	Θ7Θ8	4,50
Θ8	541,16	341,84	Θ8Θ9	5,00
Θ9	541,58	330,75	Θ9Θ10	5,00
Θ10	541,58	332,00	Θ10Θ11	4,50
Θ11	541,50	319,24	Θ11Θ12	[illegible]
Θ12	557,00	329,24	Θ12Θ13	5,50
Θ13	557,00	326,74	Θ13Θ14	[illegible]
Θ14	527,50	326,24	Θ14Θ15	2,50
Θ15	527,00	329,74	Θ15Θ16	19,00
Θ16	530,00	328,74	Θ16Θ1	5,00

ΚΤΙΡΙΟ [illegible]

ΣΗΜΕΙΑ	ΣΥΝΤΕΤΑΓΜΕΝΕΣ		ΜΗΚΗ ΠΛΕΥΡΩΝ	
Ι1	380,09	370,46	Ι1Ι2	12,50
Ι2	379,60	373,50	Ι2Ι3	13,00
Ι3	381,59	357,47	Ι3Ι4	16,00
Ι4	393,39	353,80	Ι4Ι5	54,00
Ι5	446,84	351,56	Ι5Ι6	16,90
Ι6	448,93	367,62	Ι6Ι7	46,00
Ι7	430,63	352,66	Ι7Ι8	3,90
Ι8	430,83	356,51	Ι8Ι9	23,60
Ι9	446,41	355,45	Ι9Ι10	13,70
Ι10	448,91	367,83	Ι10Ι1	66,00

ΚΤΙΡΙΟ 10 ΧΩΝΕΥΤΗΡΙΟ

ΣΗΜΕΙΑ	ΣΥΝΤΕΤΑΓΜΕΝΕΣ		ΜΗΚΗ ΠΛΕΥΡΩΝ	
Κ1	354,41	546,18	Κ1Κ2	16,60
Κ2	353,20	529,70	Κ2Κ3	15,65
Κ3	363,74	529,11	Κ3Κ4	16,60
Κ4	368,95	545,70	Κ4Κ1	15,65

ΚΤΙΡΙΟ 11 ΠΛΥΝΤΗΡΙΟ / ΣΤΕΓΝΩΤΗΡΙΟ

ΣΗΜΕΙΑ	ΣΥΝΤΕΤΑΓΜΕΝΕΣ		ΜΗΚΗ ΠΛΕΥΡΩΝ	
Λ1	355,11	561,52	Λ1Λ2	8,50
Λ2	354,85	560,15	Λ2Λ3	12,50
Λ3	362,57	560,19	Λ3Λ4	8,50
Λ4	363,80	568,66	Λ4Λ1	12,50

ΚΤΙΡΙΟ 12Α W.C. / ΛΕΒΗΤΟΣΤΑΣΙΟ

ΣΗΜΕΙΑ	ΣΥΝΤΕΤΑΓΜΕΝΕΣ		ΜΗΚΗ ΠΛΕΥΡΩΝ	
Μ1	346,54	345,52	Μ1Μ2	11,00
Μ2	351,06	351,11	Μ2Μ3	5,10
Μ3	355,84	351,66	Μ3Μ4	11,00
Μ4	351,57	345,29	Μ4Μ1	5,10

ΚΤΙΡΙΟ 12Β W.C. / ΛΕΒΗΤΟΣΤΑΣΙΟ

ΣΗΜΕΙΑ	ΣΥΝΤΕΤΑΓΜΕΝΕΣ		ΜΗΚΗ ΠΛΕΥΡΩΝ	
Ν1	359,72	403,57	Ν1Ν2	11,00
Ν2	321,49	409,69	Ν2Ν3	5,10
Ν3	324,55	390,91	Ν3Ν4	11,00
Ν4	324,12	401,25	Ν4Ν1	5,10

ΚΤΙΡΙΟ 13 ΚΑΤΑΣΤΗΜΑΤΑ ΜΕΣΑΙΟΥ

ΣΗΜΕΙΑ	ΣΥΝΤΕΤΑΓΜΕΝΕΣ		ΜΗΚΗ ΠΛΕΥΡΩΝ	
Ξ1	40,47	0,73	Ξ1Ξ2	8,50
Ξ2	46,29	5,90	Ξ2Ξ3	46,50
Ξ3	116,57	42,00	Ξ3Ξ4	8,50
Ξ4	111,54	50,50	Ξ4Ξ1	46,50

ΚΤΙΡΙΟ 14Α ΠΕΡΙΠΤΕΡΟ

ΣΗΜΕΙΑ	ΣΥΝΤΕΤΑΓΜΕΝΕΣ		ΜΗΚΗ ΠΛΕΥΡΩΝ	
Ο1	541,58	401,19	Ο1Ο2	1,50
Ο2	539,64	398,11	Ο2Ο3	5,00
Ο3	[illegible]	[illegible]	[illegible]	5,00
Ο4	[illegible]	[illegible]	[illegible]	[illegible]
Ο5	[illegible]	[illegible]	[illegible]	2,15
Ο6	544,08	401,82	Ο6Ο7	2,12
Ο7	542,16	401,94	Ο7Ο8	2,14
Ο8	540,12	401,22	Ο8Ο1	[illegible]

ΚΤΙΡΙΟ 14Β ΠΕΡΙΠΤΕΡΟ

ΣΗΜΕΙΑ	ΣΥΝΤΕΤΑΓΜΕΝΕΣ		ΜΗΚΗ ΠΛΕΥΡΩΝ	
Ο'1	533,90	405,78	Ο'1Ο'2	1,50
Ο'2	[illegible]	401,58	Ο'2Ο'3	5,00
Ο'3	[illegible]	402,26	Ο'3Ο'4	1,50
Ο'4	536,38	403,78	Ο'4Ο'1	5,00
Ο'5	[illegible]	376,19	Ο'5Ο'6	2,12
Ο'6	[illegible]	377,85	Ο'6Ο'7	2,14
Ο'7	[illegible]	377,92	Ο'7Ο'8	2,12
Ο'8	[illegible]	374,60	Ο'8Ο'5	2,15

ΚΤΙΡΙΟ 14Γ ΠΕΡΙΠΤΕΡΟ

ΣΗΜΕΙΑ	ΣΥΝΤΕΤΑΓΜΕΝΕΣ		ΜΗΚΗ ΠΛΕΥΡΩΝ	
Ο''1	546,20	35,58	[illegible]	[illegible]
Ο''2	549,10	44,42	[illegible]	5,00
Ο''3	550,89	33,26	[illegible]	[illegible]
Ο''4	547,10	[illegible]	[illegible]	5,00
Ο''5	548,14	19,00	[illegible]	2,15
Ο''6	546,12	18,14	[illegible]	2,12
Ο''7	549,66	36,11	[illegible]	2,15
Ο''8	546,51	[illegible]	[illegible]	[illegible]

ΚΤΙΡΙΟ 15Α ΚΑΤΑΣΤΗΜΑΤΑ

ΣΗΜΕΙΑ	ΣΥΝΤΕΤΑΓΜΕΝΕΣ		ΜΗΚΗ ΠΛΕΥΡΩΝ	
[illegible]	[illegible]	[illegible]	[illegible]	[illegible]
[illegible]	[illegible]	[illegible]	[illegible]	[illegible]
[illegible]	[illegible]	[illegible]	[illegible]	[illegible]
[illegible]	[illegible]	[illegible]	[illegible]	[illegible]

ΚΤΙΡΙΟ 15Β ΚΑΤΑΣΤΗΜΑΤΑ

ΚΤΙΡΙΟ 15[illegible] ΚΑΤΑΣΤΗΜΑΤΑ

ΣΗΜΕΙΑ	ΣΥΝΤΕΤΑΓΜΕΝΕΣ		ΜΗΚΗ ΠΛΕΥΡΩΝ	
Ρ1	306,98	415,00	Ρ1Ρ2	6,00
Ρ2	371,95	409,06	Ρ2Ρ3	19,00
Ρ3	316,79	411,50	Ρ3Ρ4	6,00
Ρ4	313,50	417,50	Ρ4Ρ1	19,00

ΚΤΙΡΙΟ 16 ΦΥΛΑΚΙΟ ΕΙΣΟΔΟΥ - ΠΥΛΗΣ

ΣΗΜΕΙΑ	ΣΥΝΤΕΤΑΓΜΕΝΕΣ		ΜΗΚΗ ΠΛΕΥΡΩΝ	
Σ1	2,00	1,56	Σ1Σ2	26,00
Σ2	17,83	20,40	Σ2Σ3	7,90
Σ3	21,94	16,05	Σ3Σ4	26,90
Σ4	4,33	3,06	Σ4Σ1	7,50
Σ5	14,11	7,71	Σ5Σ6	14,45
Σ6	5,74	6,09	Σ6Σ7	3,10
Σ7	1,39	4,32	Σ7Σ8	14,45
Σ8	11,66	9,43	Σ8Σ1	1,90

ΚΤΙΡΙΟ 17 ΦΥΛΑΚΙΟ ΣΤΑΘΜΕΥΣΗΣ

ΣΗΜΕΙΑ	ΣΥΝΤΕΤΑΓΜΕΝΕΣ		ΜΗΚΗ ΠΛΕΥΡΩΝ	
Τ1	163,76	79,21	Τ1Τ2	5,00
Τ2	166,66	75,13	Τ2Τ3	12,00
Τ3	176,45	83,09	Τ3Τ4	5,00
Τ4	179,51	86,17	Τ4Τ1	12,00

ΚΤΙΡΙΟ 17Β ΦΥΛΑΚΙΟ ΣΤΑΘΜΕΥΣΗΣ

ΣΗΜΕΙΑ	ΣΥΝΤΕΤΑΓΜΕΝΕΣ		ΜΗΚΗ ΠΛΕΥΡΩΝ	
Τ'1	276,29	509,54	Τ'1Τ'2	5,00
Τ'2	279,64	514,56	Τ'2Τ'3	12,00
Τ'3	282,79	513,48	Τ'3Τ'4	5,00
Τ'4	283,24	510,46	Τ'4Τ'1	12,00

ΚΤΙΡΙΟ 17Γ ΦΥΛΑΚΙΟ ΣΤΑΘΜΕΥΣΗΣ

ΣΗΜΕΙΑ	ΣΥΝΤΕΤΑΓΜΕΝΕΣ		ΜΗΚΗ ΠΛΕΥΡΩΝ	
Τ''1	417,66	321,86	Τ''1Τ''2	12,00
Τ''2	416,65	329,87	Τ''2Τ''3	5,00
Τ''3	421,65	339,79	Τ''3Τ''4	12,00
Τ''4	422,06	331,69	Τ''4Τ''1	5,00

ΚΤΙΡΙΟ 17Δ ΦΥΛΑΚΙΟ ΣΤΑΘΜΕΥΣΗΣ

ΣΗΜΕΙΑ	ΣΥΝΤΕΤΑΓΜΕΝΕΣ		ΜΗΚΗ ΠΛΕΥΡΩΝ	
Τ'''1	169,50	212,45	Τ'''1Τ'''2	12,00
Τ'''2	99,58	200,49	Τ'''2Τ'''3	5,00
Τ'''3	94,98	200,47	Τ'''3Τ'''4	12,00
Τ'''4	91,58	212,39	Τ'''4Τ'''1	5,00

ΚΤΙΡΙΟ 18 ΕΚΚΛΗΣΙΑ [illegible]
ΚΤΙΡΙΟ 19 ΑΠΟΤΕΦΡΩΤΗΡΙΟ

ΣΗΜΕΙΑ	ΣΥΝΤΕΤΑΓΜΕΝΕΣ		ΜΗΚΗ ΠΛΕΥΡΩΝ	
Υ1	151,61	1,56	[illegible]	[illegible]
Υ2	164,13	19,56	[illegible]	[illegible]
Υ3	[illegible]	[illegible]	[illegible]	[illegible]
Υ4	167,99	[illegible]	[illegible]	[illegible]
Υ5	161,70	[illegible]	[illegible]	[illegible]

ΚΡΥΠΤΕΣ Α1


ΣΗΜΕΙΑ	ΣΥΝΤΕΤΑΓΜΕΝΕΣ		ΜΗΚΗ ΠΛΕΥΡΩΝ	
Ψ1	[illegible]	[illegible]	[illegible]	[illegible]
Ψ2	237,47	[illegible]	[illegible]	[illegible]
Ψ3	266,25	[illegible]	[illegible]	[illegible]
Ψ4	262,47	[illegible]		
Ψ5	[illegible]	[illegible]		
Ψ6	269,71	[illegible]	[illegible]	[illegible]
Ψ7	[illegible]	361,46	[illegible]	[illegible]
Ψ8	276,10	[illegible]	[illegible]	[illegible]
Ψ9	[illegible]	376,16		
Ψ10	240,08	[illegible]		
Ψ11	[illegible]	[illegible]	[illegible]	[illegible]
Ψ12	[illegible]	[illegible]	[illegible]	[illegible]
Ψ13	[illegible]	[illegible]	[illegible]	[illegible]
Ψ14	[illegible]	[illegible]		
Ψ15	[illegible]	[illegible]		


ΚΡΥΠΤΕΣ Α2

ΣΗΜΕΙΑ	ΣΥΝΤΕΤΑΓΜΕΝΕΣ		ΜΗΚΗ ΠΛΕΥΡΩΝ	
Χ1	[illegible]	[illegible]	[illegible]	[illegible]
Χ2	[illegible]	[illegible]	[illegible]	[illegible]
Χ3	[illegible]	[illegible]		
Χ4	[illegible]	[illegible]	[illegible]	[illegible]
Χ5	[illegible]	204,14		
Χ6	[illegible]	[illegible]	[illegible]	[illegible]
Χ7	[illegible]	[illegible]	[illegible]	[illegible]
Χ8	[illegible]	[illegible]	[illegible]	[illegible]
Χ9	[illegible]	[illegible]		
Χ10	[illegible]	[illegible]		

Ι (144,10)
48,374
ΘΕΣΗ ΚΤΙΡΙΟΥ ΠΛΥΝΤΗΡΙΟΥ-ΣΤΕΓΝΩΤΗΡΙΟΥ
ΘΕΣΗ ΚΤΙΡΙΟΥ ΧΩΝΕΥΤΗΡΙΟΥ
Δ (141,62)
ΘΕΣΗ ΚΤΙΡΙΟΥ ΦΥΛΑΚΙΟΥ ΣΤΑΘΜΕΥΣΗΣ
ΘΕΣΗ ΚΤΙΡΙΟΥ ΚΑΤΑΣΤΗΜΑΤΩΝ
ΘΕΣΗ ΚΤΙΡΙΟΥ ΚΑΤΑΣΤΗΜΑΤΩΝ
ΘΕΣΗ ΚΤΙΡΙΟΥ W.C.-ΛΕΒΗΤΟΣΤΑΣΙΟΥ
ΚΡΥΠΤΕΣ Α2
ΘΕΣΗ ΚΤΙΡΙΟΥ ΠΕΡΙΠΤΕΡΟΥ
ΘΕΣΗ ΚΤΙΡΙΟΥ ΕΚΚΛΗΣΙΑΣ 3
ΚΡΥΠΤΕΣ Α1
380,23
ΘΕΣΗ ΚΤΙΡΙΟΥ ΕΡΓΑΣΤΗΡΙΩΝ-ΣΥΝΕΡΓΕΙΩΝ
ΘΕΣΗ ΚΤΙΡΙΟΥ ΦΥΛΑΚΙΟΥ ΣΤΑΘΜΕΥΣΗΣ
ΘΕΣΗ ΚΤΙΡΙΟΥ ΓΡΑΦΕΙΩΝ ΔΙΟΙΚΗΣΗΣ-ΧΑΡΤΙΚΩΝ
ΘΕΣΗ ΚΤΙΡΙΟΥ ΕΚΚΛΗΣΙΑΣ 1
ΘΕΣΗ ΚΤΙΡΙΟΥ ΚΥΛΙΚΕΙΟΥ

Κ
Λ
Μ
216.65
88.54
ΘΕΣΗ ΚΤΙΡΙΟΥ ΟΙΚΟΦΥΛΑΚΕΙΟΥ
ΘΕΣΗ ΚΤΙΡΙΟΥ ΠΕΡΙΠΤΕΡΟΥ
ΘΕΣΗ ΚΤΙΡΙΟΥ ΚΑΤΑΣΤΗΜΑΤΩΝ
ΘΕΣΗ ΚΤΙΡΙΟΥ ΦΥΛΑΚΙΟΥ ΣΤΑΘΜΕΥΣΗΣ
ΘΕΣΗ ΚΤΙΡΙΟΥ ΕΚΚΛΗΣΙΑΣ 2
14Α
12Α
17Γ
7

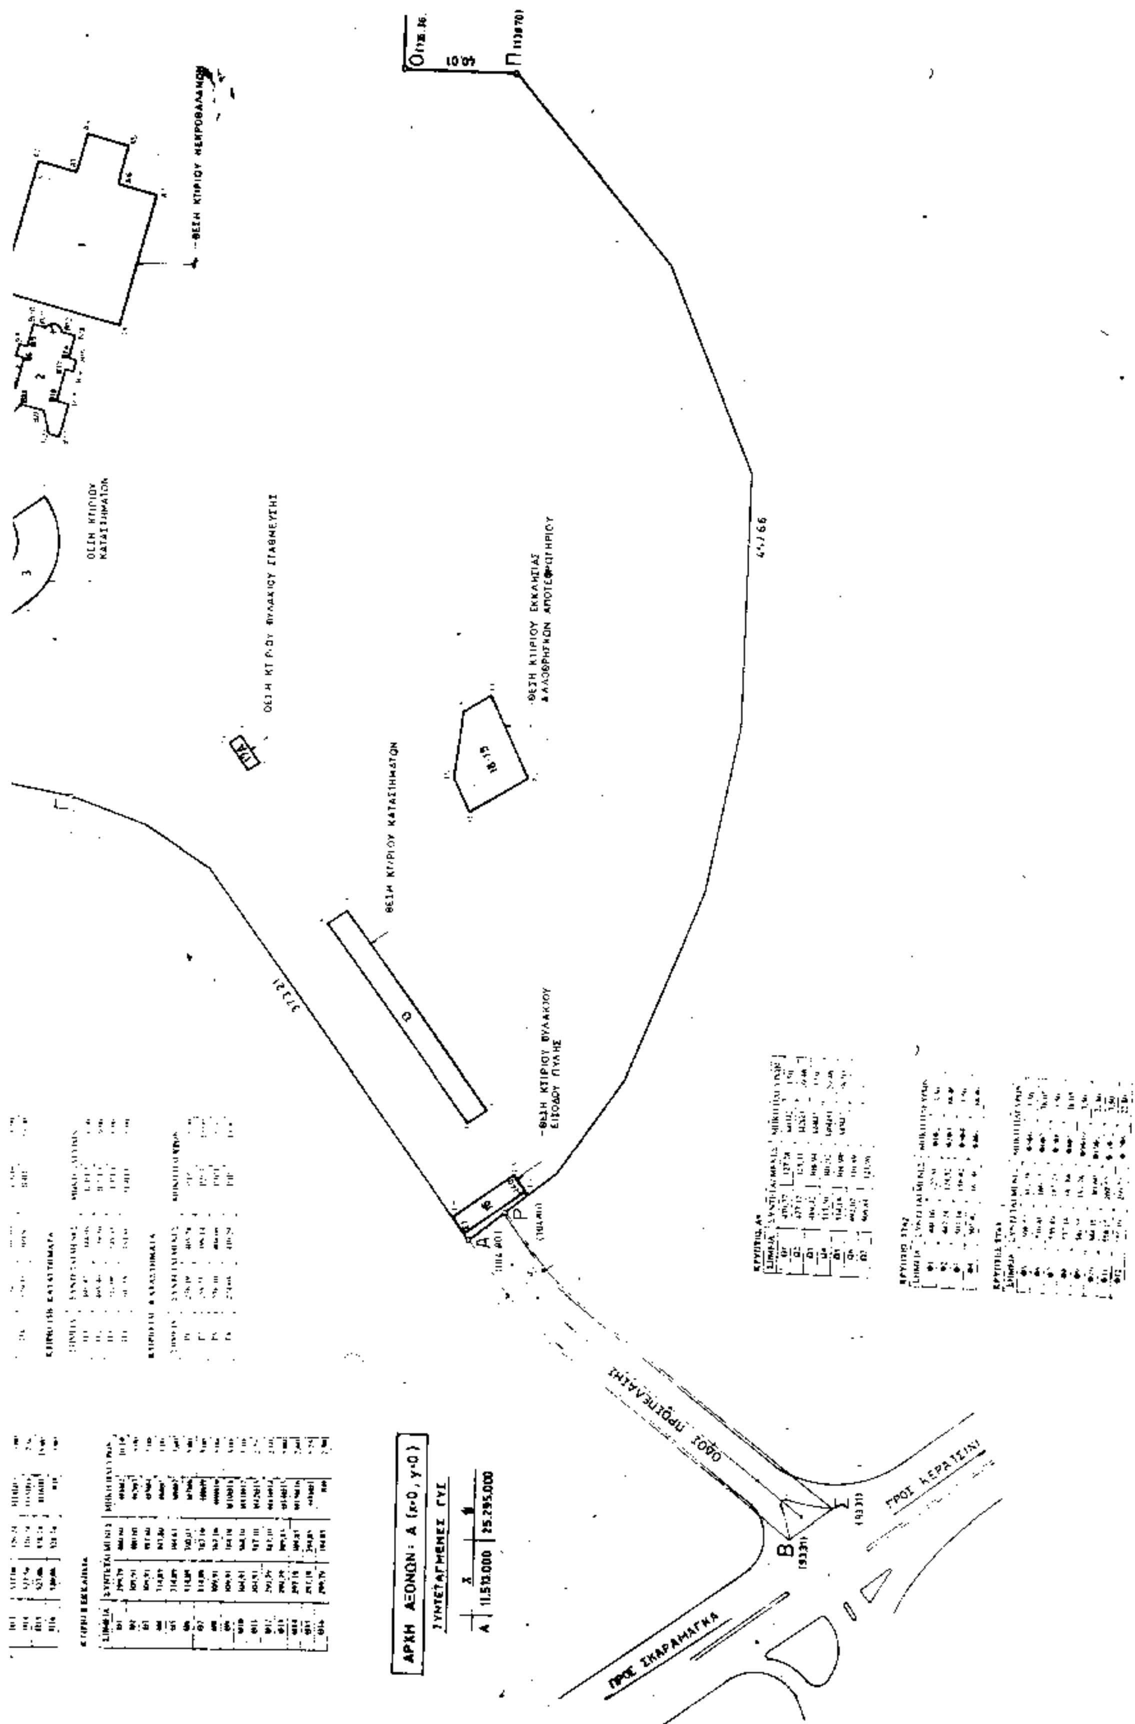
ΘΕΣΗ ΚΤΙΡΙΟΥ ΚΑΤΑΣΤΗΜΑΤΩΝ
ΘΕΣΗ ΚΤΙΡΙΟΥ ΕΚΚΛΗΣΙΑΣ ΑΛΛΟΘΡΗΣΚΩΝ ΑΠΟΤΕΦΡΩΤΗΡΙΟΥ
ΘΕΣΗ ΚΤΙΡΙΟΥ ΦΥΛΑΚΙΟΥ ΕΙΣΟΔΟΥ ΠΥΛΗΣ
ΠΡΟΣ ΚΕΡΑΤΣΙΝΙ
ΠΡΟΣ ΣΚΑΡΑΜΑΓΚΑ
ΑΡΧΗ ΑΞΟΝΩΝ: Α (x=0, y=0)
ΣΥΝΤΕΤΑΓΜΕΝΕΣ ΓΥΣ

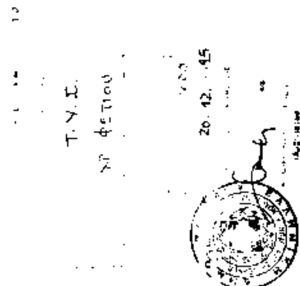

ΕΡΓΟΔΟΤΗΣ
ΣΥΝΔΕΣΜΟΣ ΔΗΜΩΝ
ΠΕΙΡΑΙΑ & ΔΥΤΙΚΗΣ ΑΤΤΙΚΗΣ
ΓΙΑ ΤΗΝ ΙΔΡΥΣΗ ΚΟΙΝΟΥ ΝΕΚΡΟΤΑΦΕΙΟΥ

ΕΡΓΟ
ΜΕΛΕΤΗ – ΚΑΤΑΣΚΕΥΗ – ΧΡΗΜΑΤΟΔΟΤΗΣΗ
ΤΟΥ ΕΡΓΟΥ ΝΕΚΡΟΤΑΦΕΙΟ ΣΥΝΔΕΣΜΟΥ
ΔΗΜΩΝ ΠΕΙΡΑΙΑ & ΔΥΤΙΚΗΣ ΑΤΤΙΚΗΣ

ΘΕΣΗ ΕΡΓΟΥ: ΣΧΙΣΤΟ (ΠΕΡΙΟΧΗ ΚΕΡΑΤΣΙΝΙΟΥ – ΠΕΡΑΜΑΤΟΣ)

ΜΕΛΕΤΗ ΕΦΑΡΜΟΓΗΣ — ΑΡΧ.
ΤΟΠΟΓΡΑΦΙΚΟ — Το
ΚΛΙΜΑΚΑ 1:1000 — ημερομηνία: ΟΚΤΩΒΡΙΟΣ 1994

ΚΟΙΝΟΠΡΑΞΙΑ
ΜΗΧΑΝΙΚΗ ΑΕ – ΓΕΚΑΤ ΑΤΕ – ΕΥΚΛΕΙΔΗΣ ΑΤΕ – ΕΛΛΗΝΙΚΗ ΔΥΝΑΜΙΚΗ ΑΤΕΒΕ

ΜΕΛΕΤΗΤΕΣ
ΑΡΧΙΤΕΚΤΟΝΙΚΗ ΜΕΛΕΤΗ: ΟΜΑΔΑ ΜΕΛΕΤΩΝ ΤΑΚΗΣ ΓΑΒΡΙΛΗΣ & ΣΥΝΕΡΓΑΤΕΣ Ε.Ε.
ΣΤΑΤΙΚΗ ΜΕΛΕΤΗ: ΔΟΜΟΣΤΑΤΙΚΕΣ ΜΕΛΕΤΕΣ Α.Ε.
Η-Μ ΜΕΛΕΤΗ: Βέων ΤΕΧΝΙΚΟΣ ΟΜΙΛΟΣ ΜΕΛΕΤΗΤΩΝ Ε.Π.Ε.
ΜΕΛΕΤΗ ΥΔΡΑΥΛΙΚΩΝ & ΣΥΓΚΟΙΝΩΝΙΑΚΩΝ ΕΡΓΩΝ: ΚΩΝ/ΝΟΣ ΑΤΣΑΛΗΣ
ΕΙΔΙΚΟΣ ΣΥΜΒΟΥΛΟΣ ΠΕΡΙΒΑΛΛΟΝΤΟΛΟΓΟΣ: ΚΥΒΟΣ Ε.Π.Ε.

ΔΡ ΤΑΚΗΣ Σ. ΓΑΒΡΙΛΗΣ
ΔΙΠΛΩΜΑΤ. ΑΡΧΙΤΕΚΤΩΝ

